
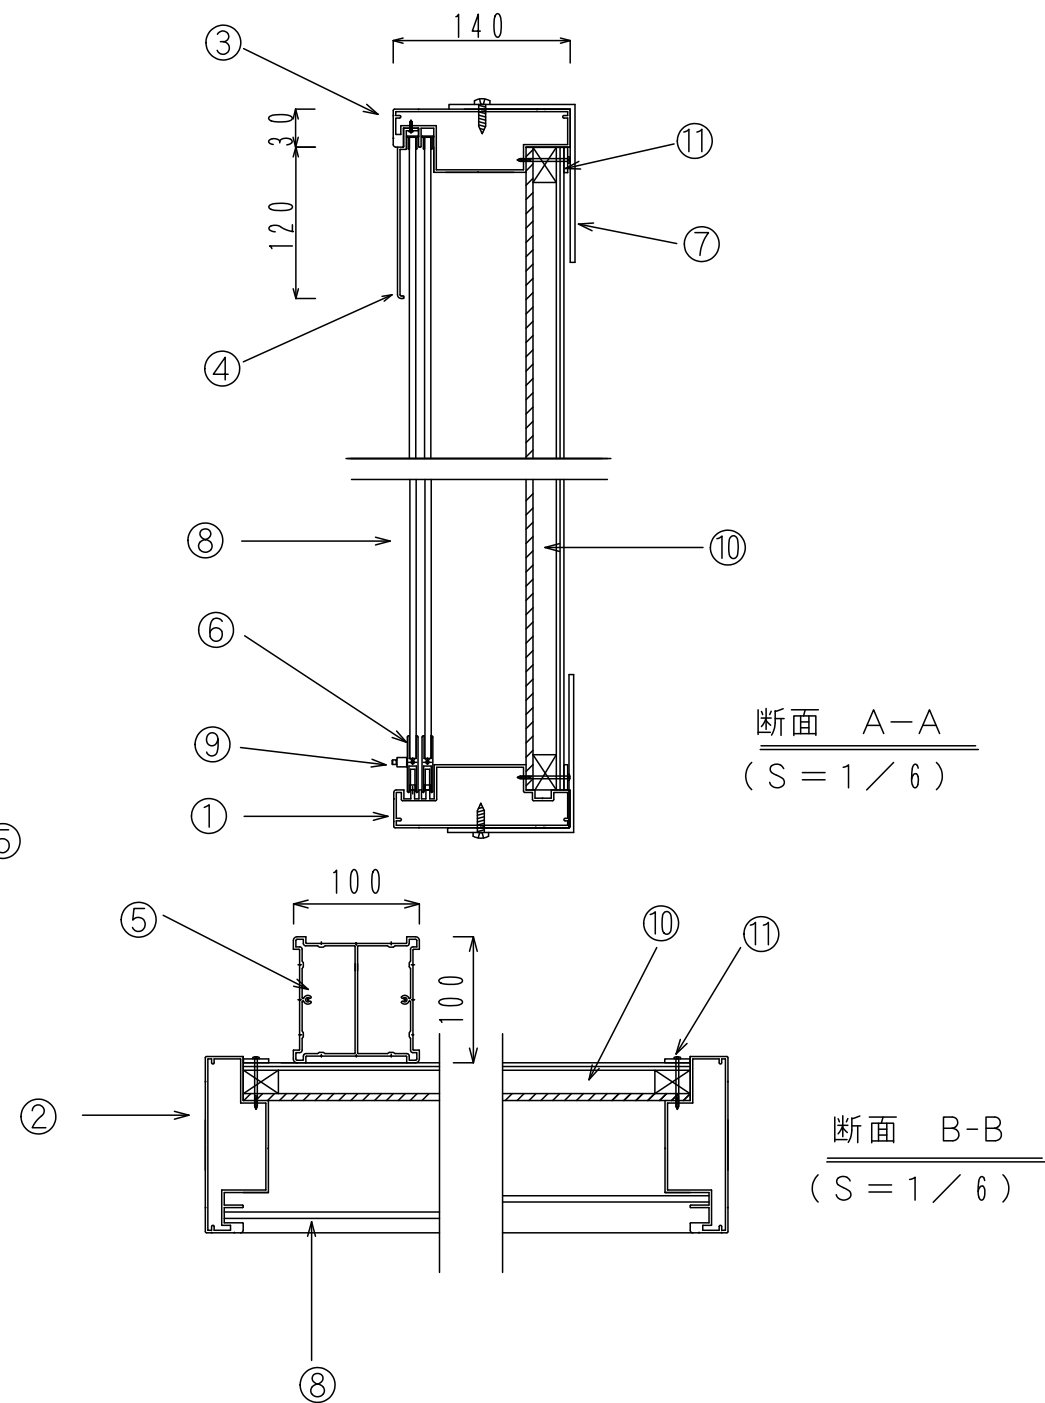


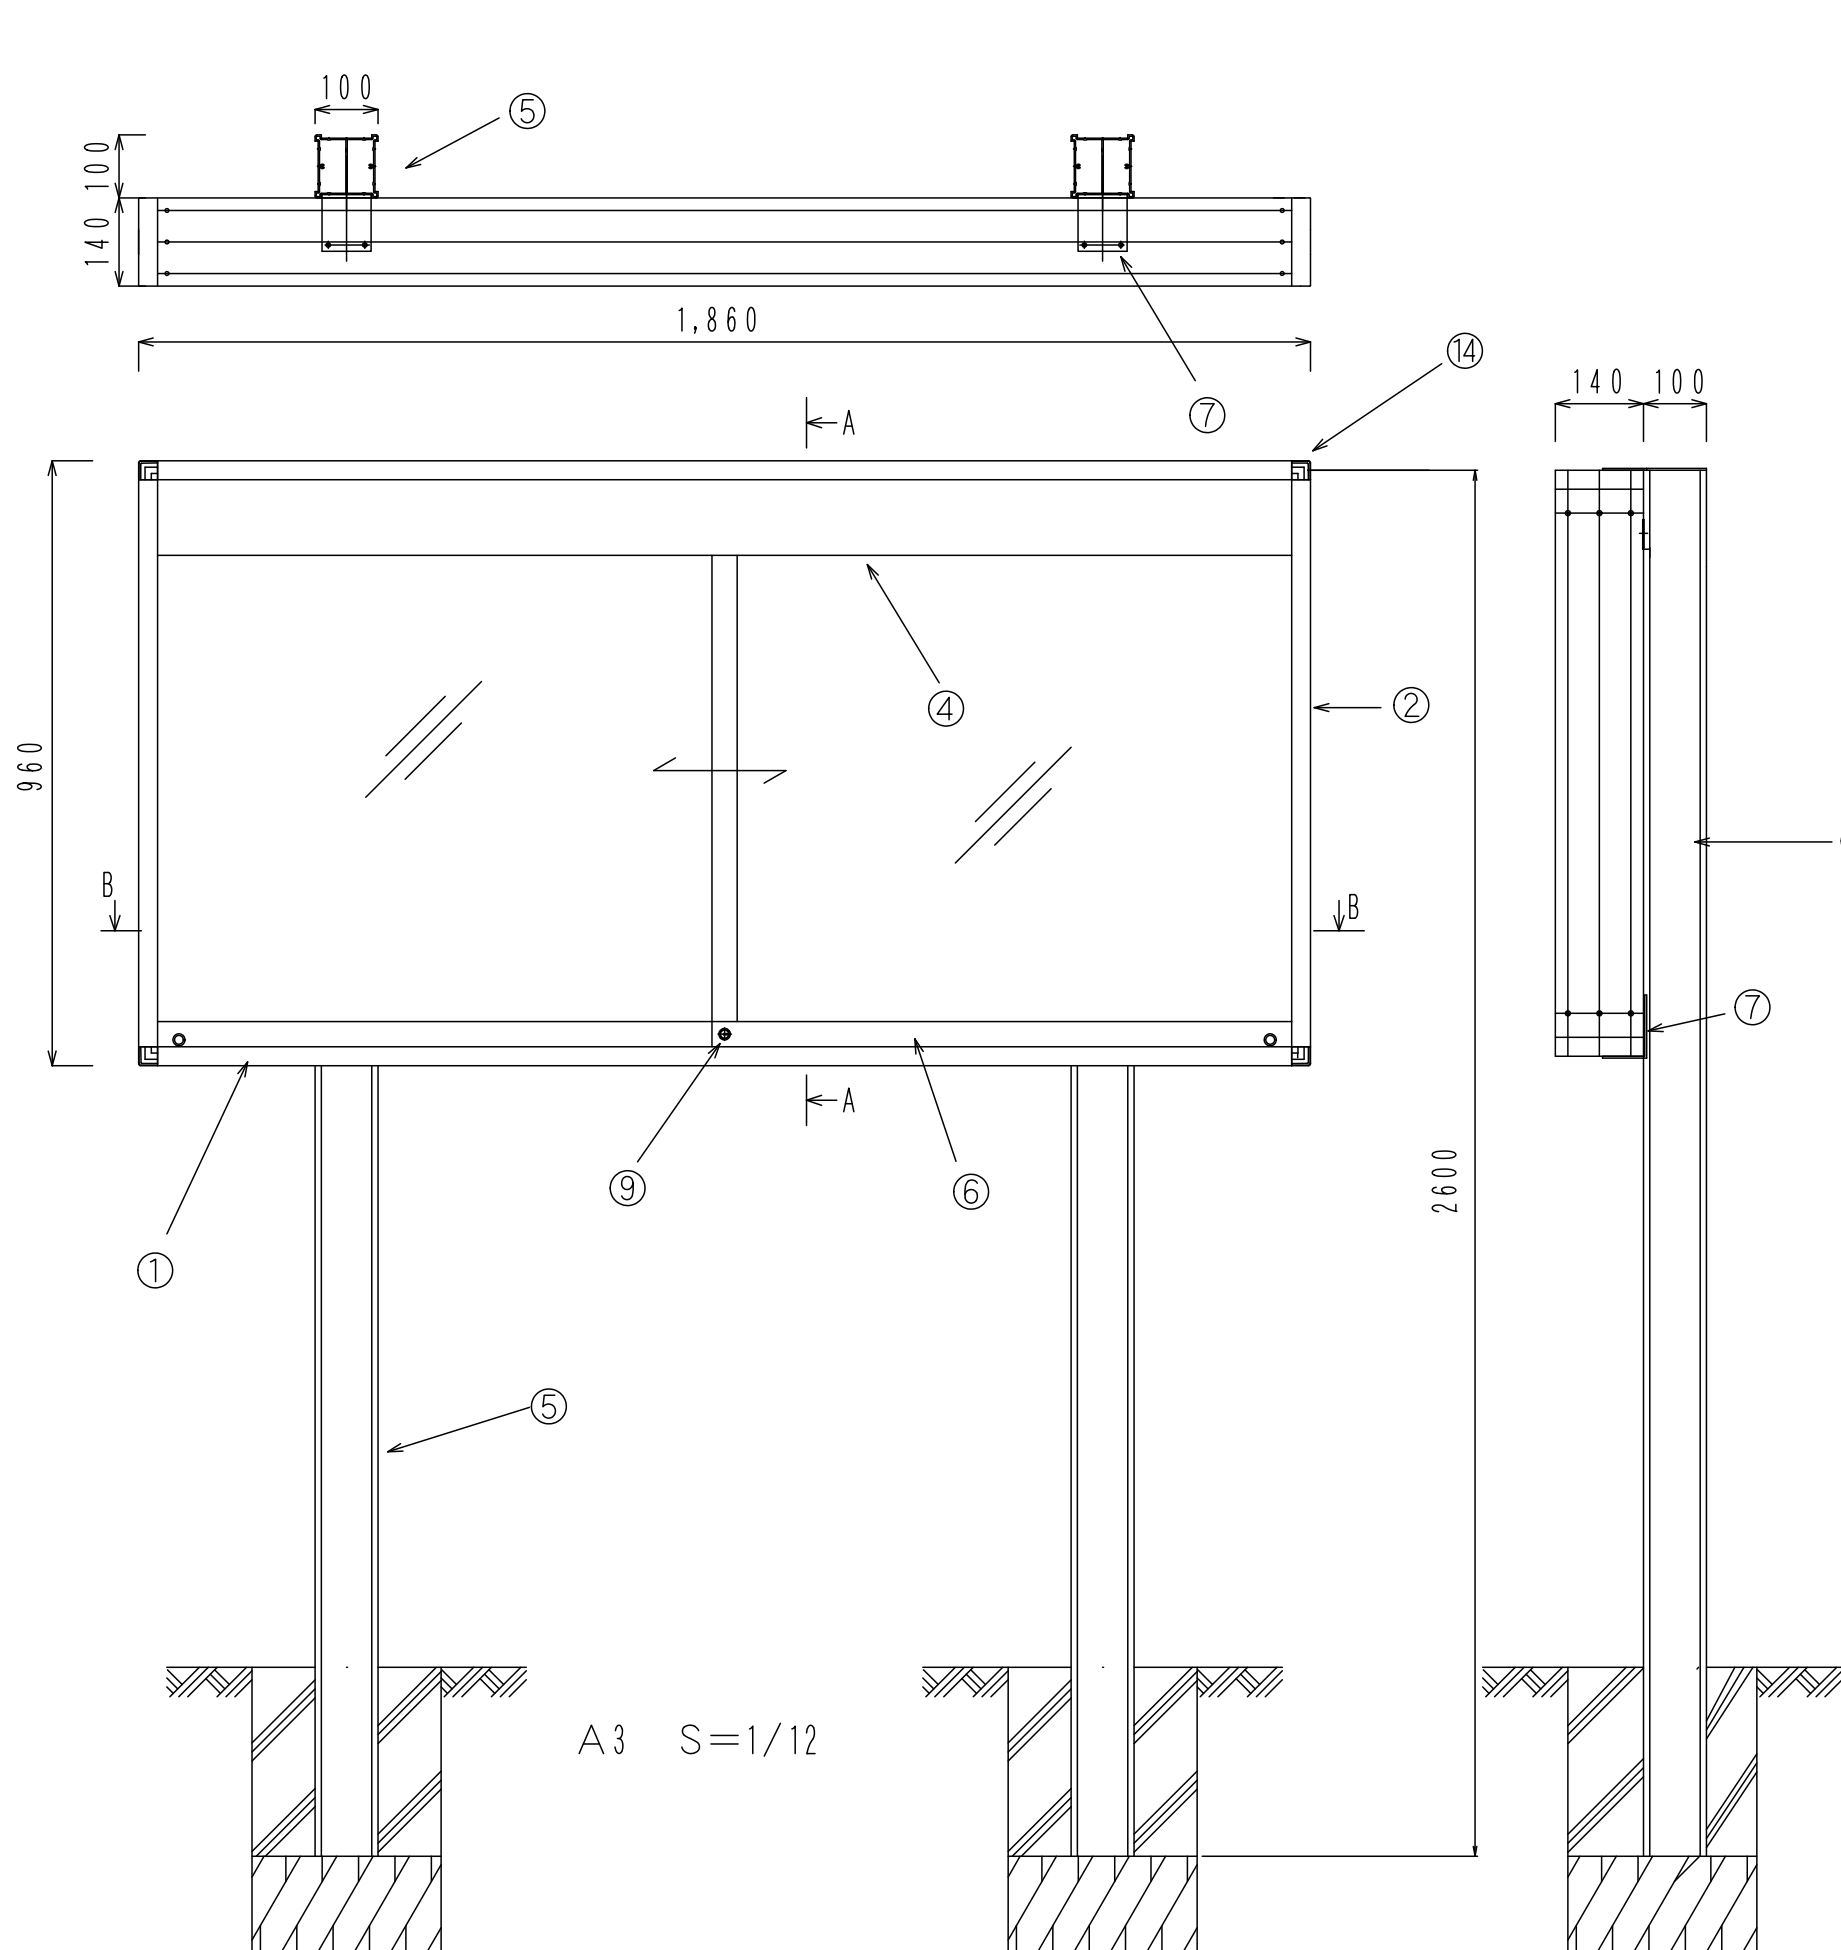

14	角アルコーナー	4	アルミダイカスト	
11	押さえFB	1式	アルミ型材A-6063S-T5	
10	揭示面(30mm厚)	1	押しピンタイプ(他、指示あり)	
9	ブッシュ錠	1	真鍮	
8	透明ガラス	2	5mm	
7	取付金具	4	ステン 100×100×80	
6	ハカマ	2	アルミ型材A-6063S-T5	
5	支柱100×100	2	アルミ型材A-6063S-T5	
4	幕板(蛍光灯カバー)	1	アルミ型材A-6063S-T5	
3	上フレーム	1	アルミ型材A-6063S-T5	
2	縦フレーム	2	アルミ型材A-6063S-T5	
1	下レールフレーム	1	アルミ型材A-6063S-T5	

承認	検図	符号	名称	数量	材質	備考
図	図	図	アルミ製屋外揭示板組立図			年月日
設計	製図	図	D-140型			尺度 1/12, 1/6
年月日	変更内容					単位 m/m
					図	HC-D140
						A3