
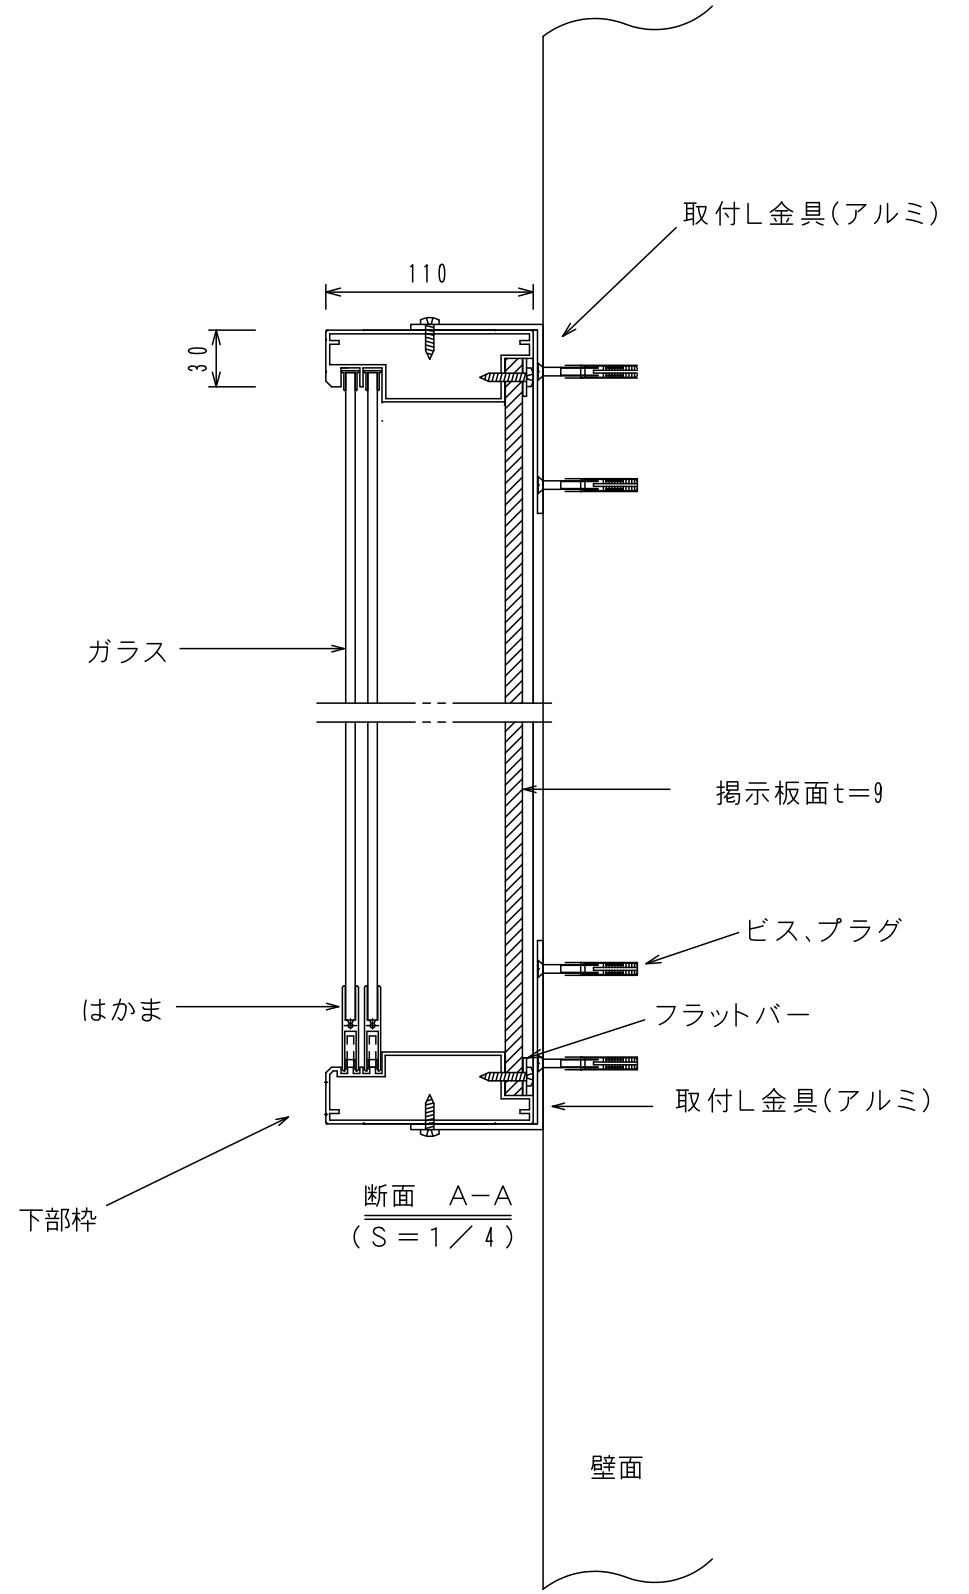
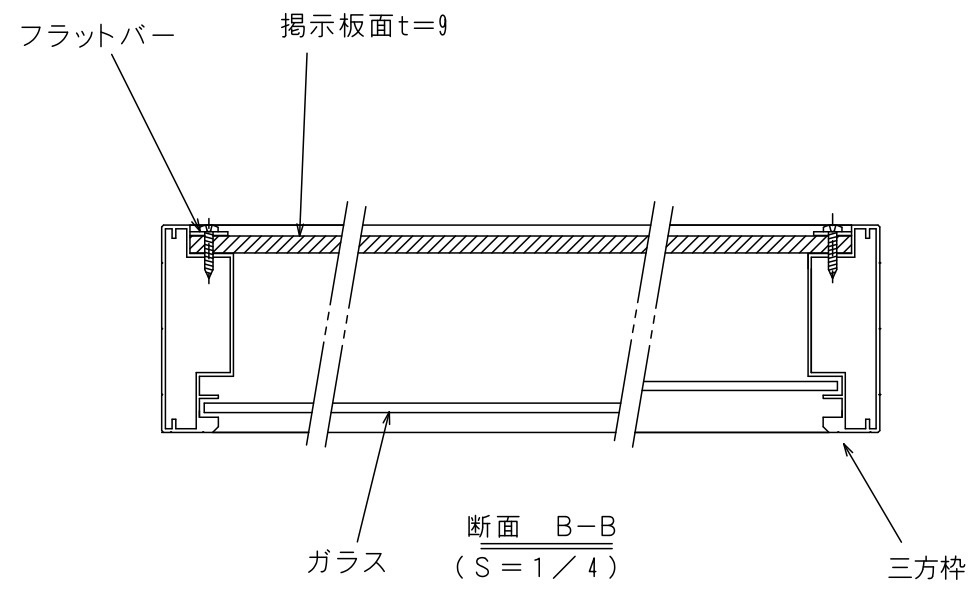


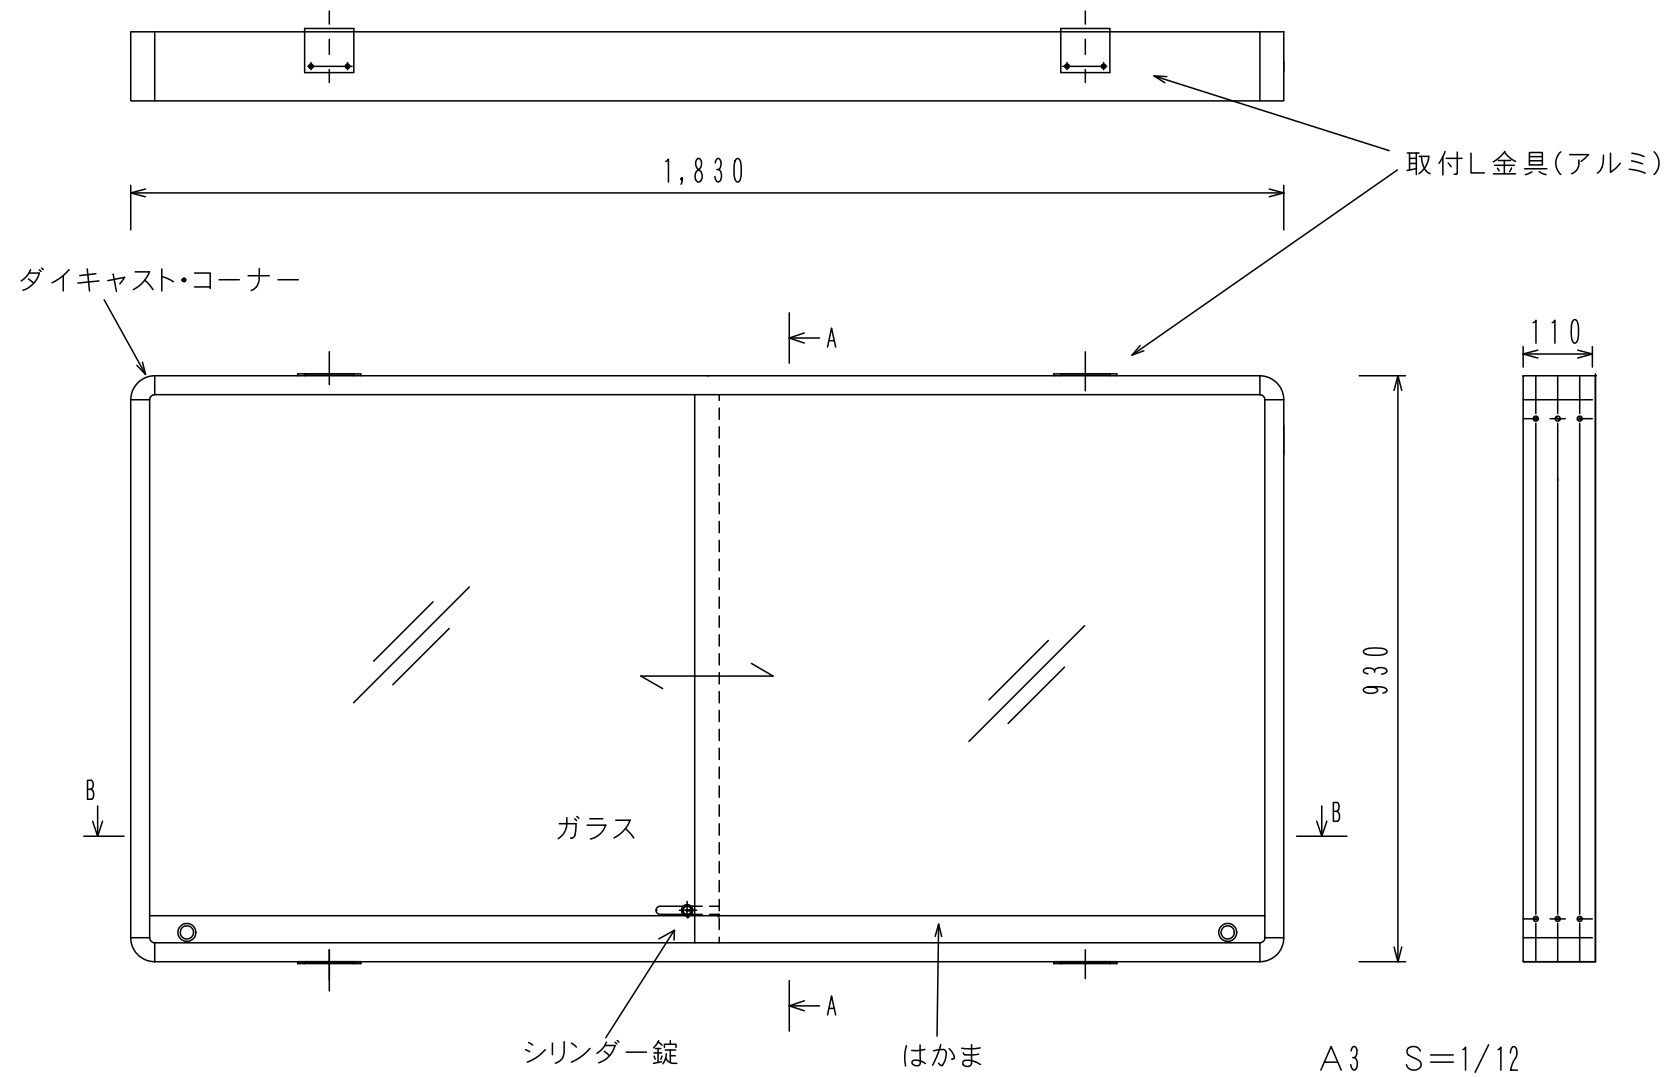

D-110 No36SK 1830×930 壁付タイプ

△			承認	検図	符号	名 称	数量	材 質	備 考
△					図	アルミ製屋外掲示板組立図			年月日
△					の				尺度 1/12, 1/4
△			設計	製図		D-110 型			単位 m/m
△		-						図	HC-D110
△	年月日	変更内容							A3