
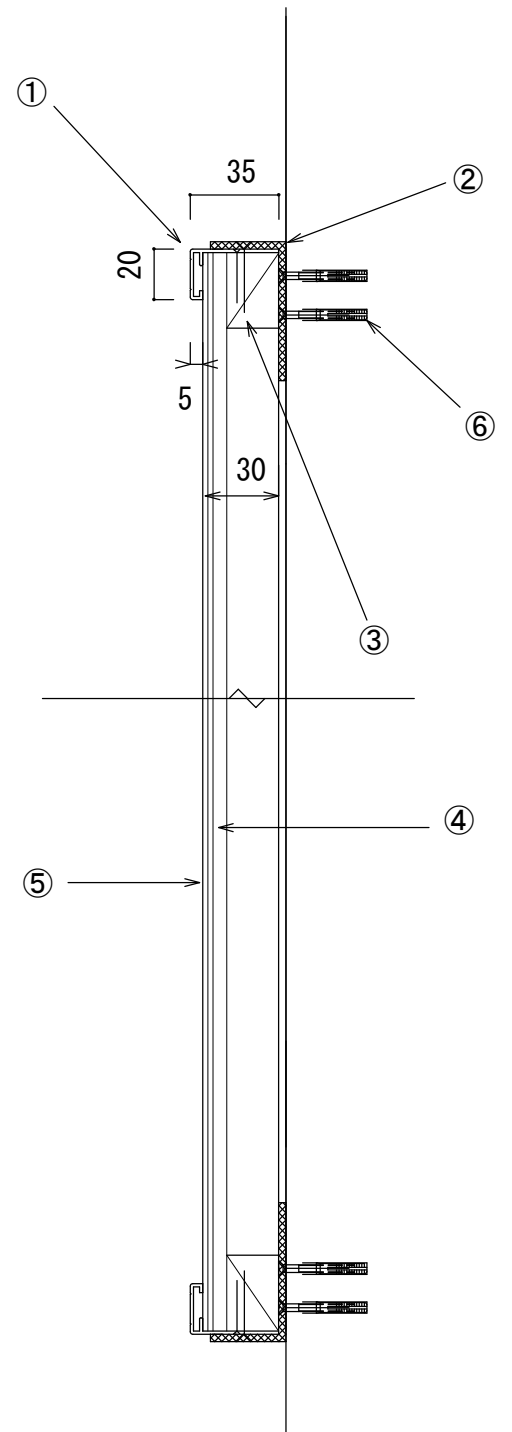
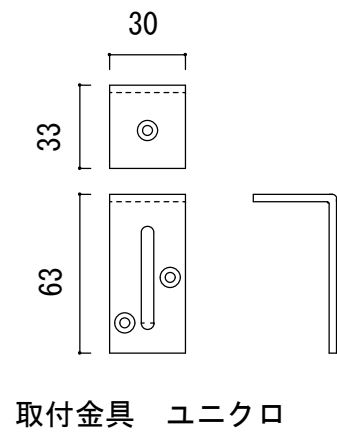


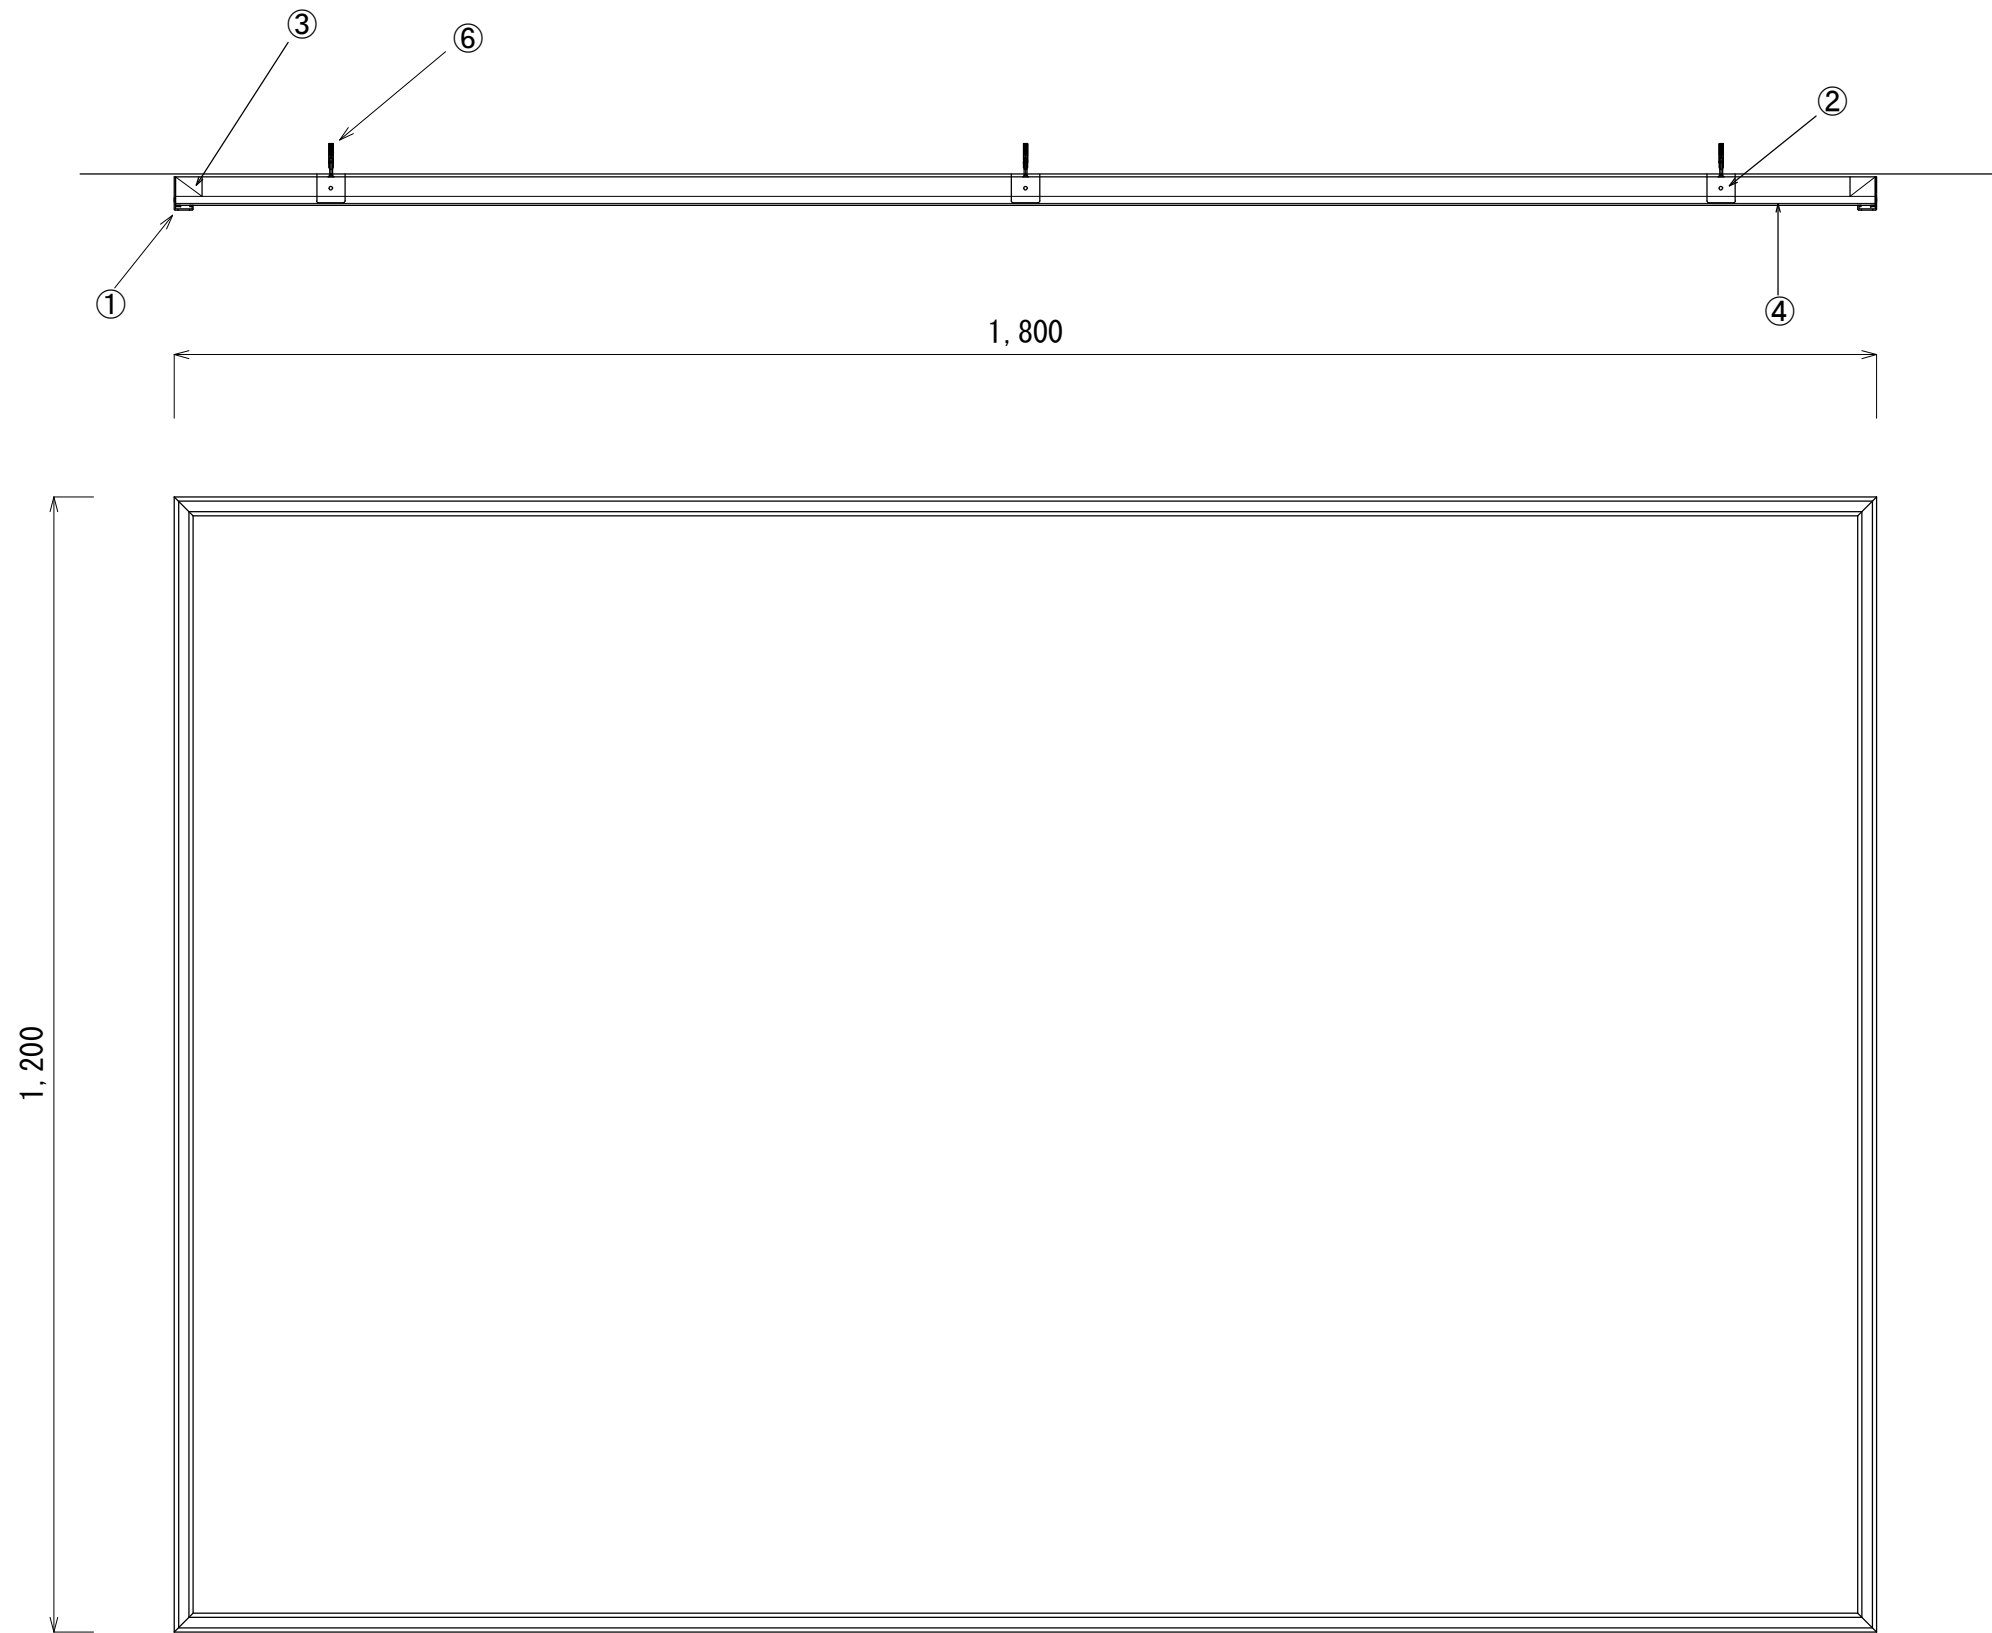

断面図
1/3

S = 1/8 1200 × 1800

			承認	検図	④	5.5mmベニヤ	F☆☆☆☆		
					③	裏棧（平行合板）	28 × 24 F☆☆☆☆		
			設計	製図	②	L 金具	30 × 60 × 3	⑥	ビス、プラグ
	年月日	内容変更			①	四方枠	アルミ押出型材	⑤	表面材
工事枠 30mm掲示板W1800 × H1200			尺度	S = 1/8, 1/3					
		図番	単位	m/m					