
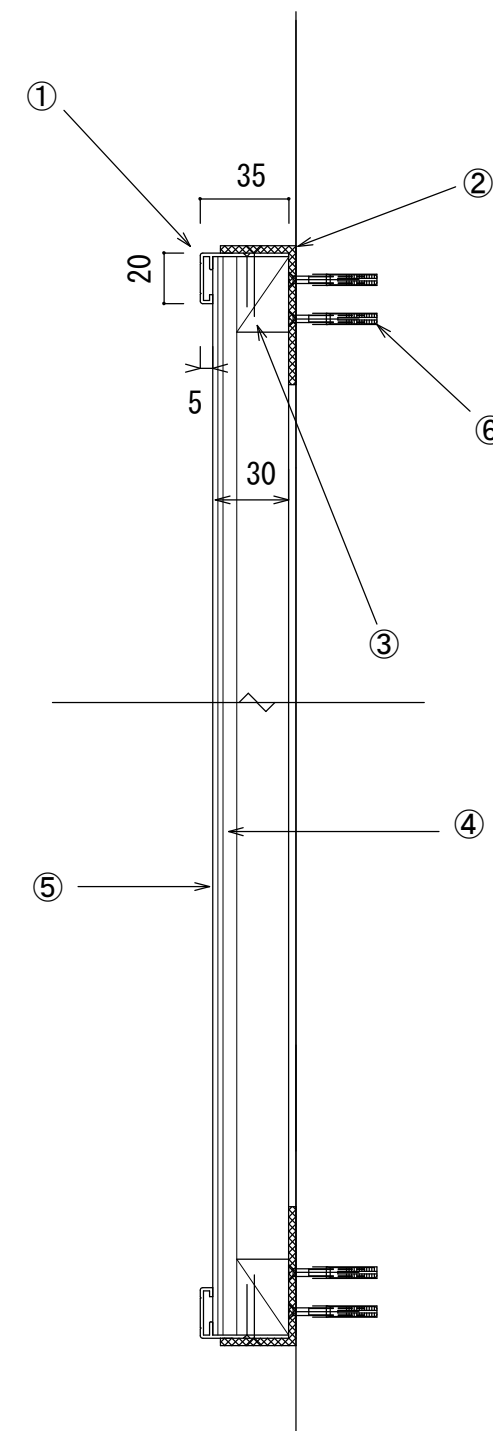


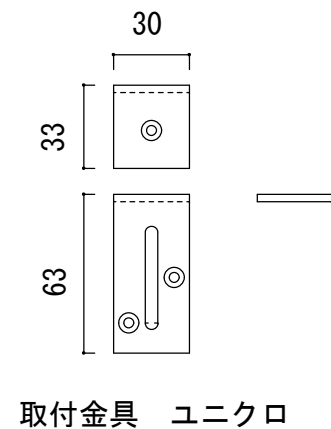

1/3

1/3

			承認	検図	④	5.5mmベニヤ	F☆☆☆☆			
					③	裏棧（平行合板）	28×24 F☆☆☆☆			
			設計	製図	②	L金具	30×60×3	⑥	ビス、プラグ	
	年月日	内容変更			①	四方枠	アルミ押出型材	⑤	表面材	押しピンレザー

工事柵 30mm揭示板W1800×H900

		尺度	S=1/8, 1/3
図番		単位	m/m