


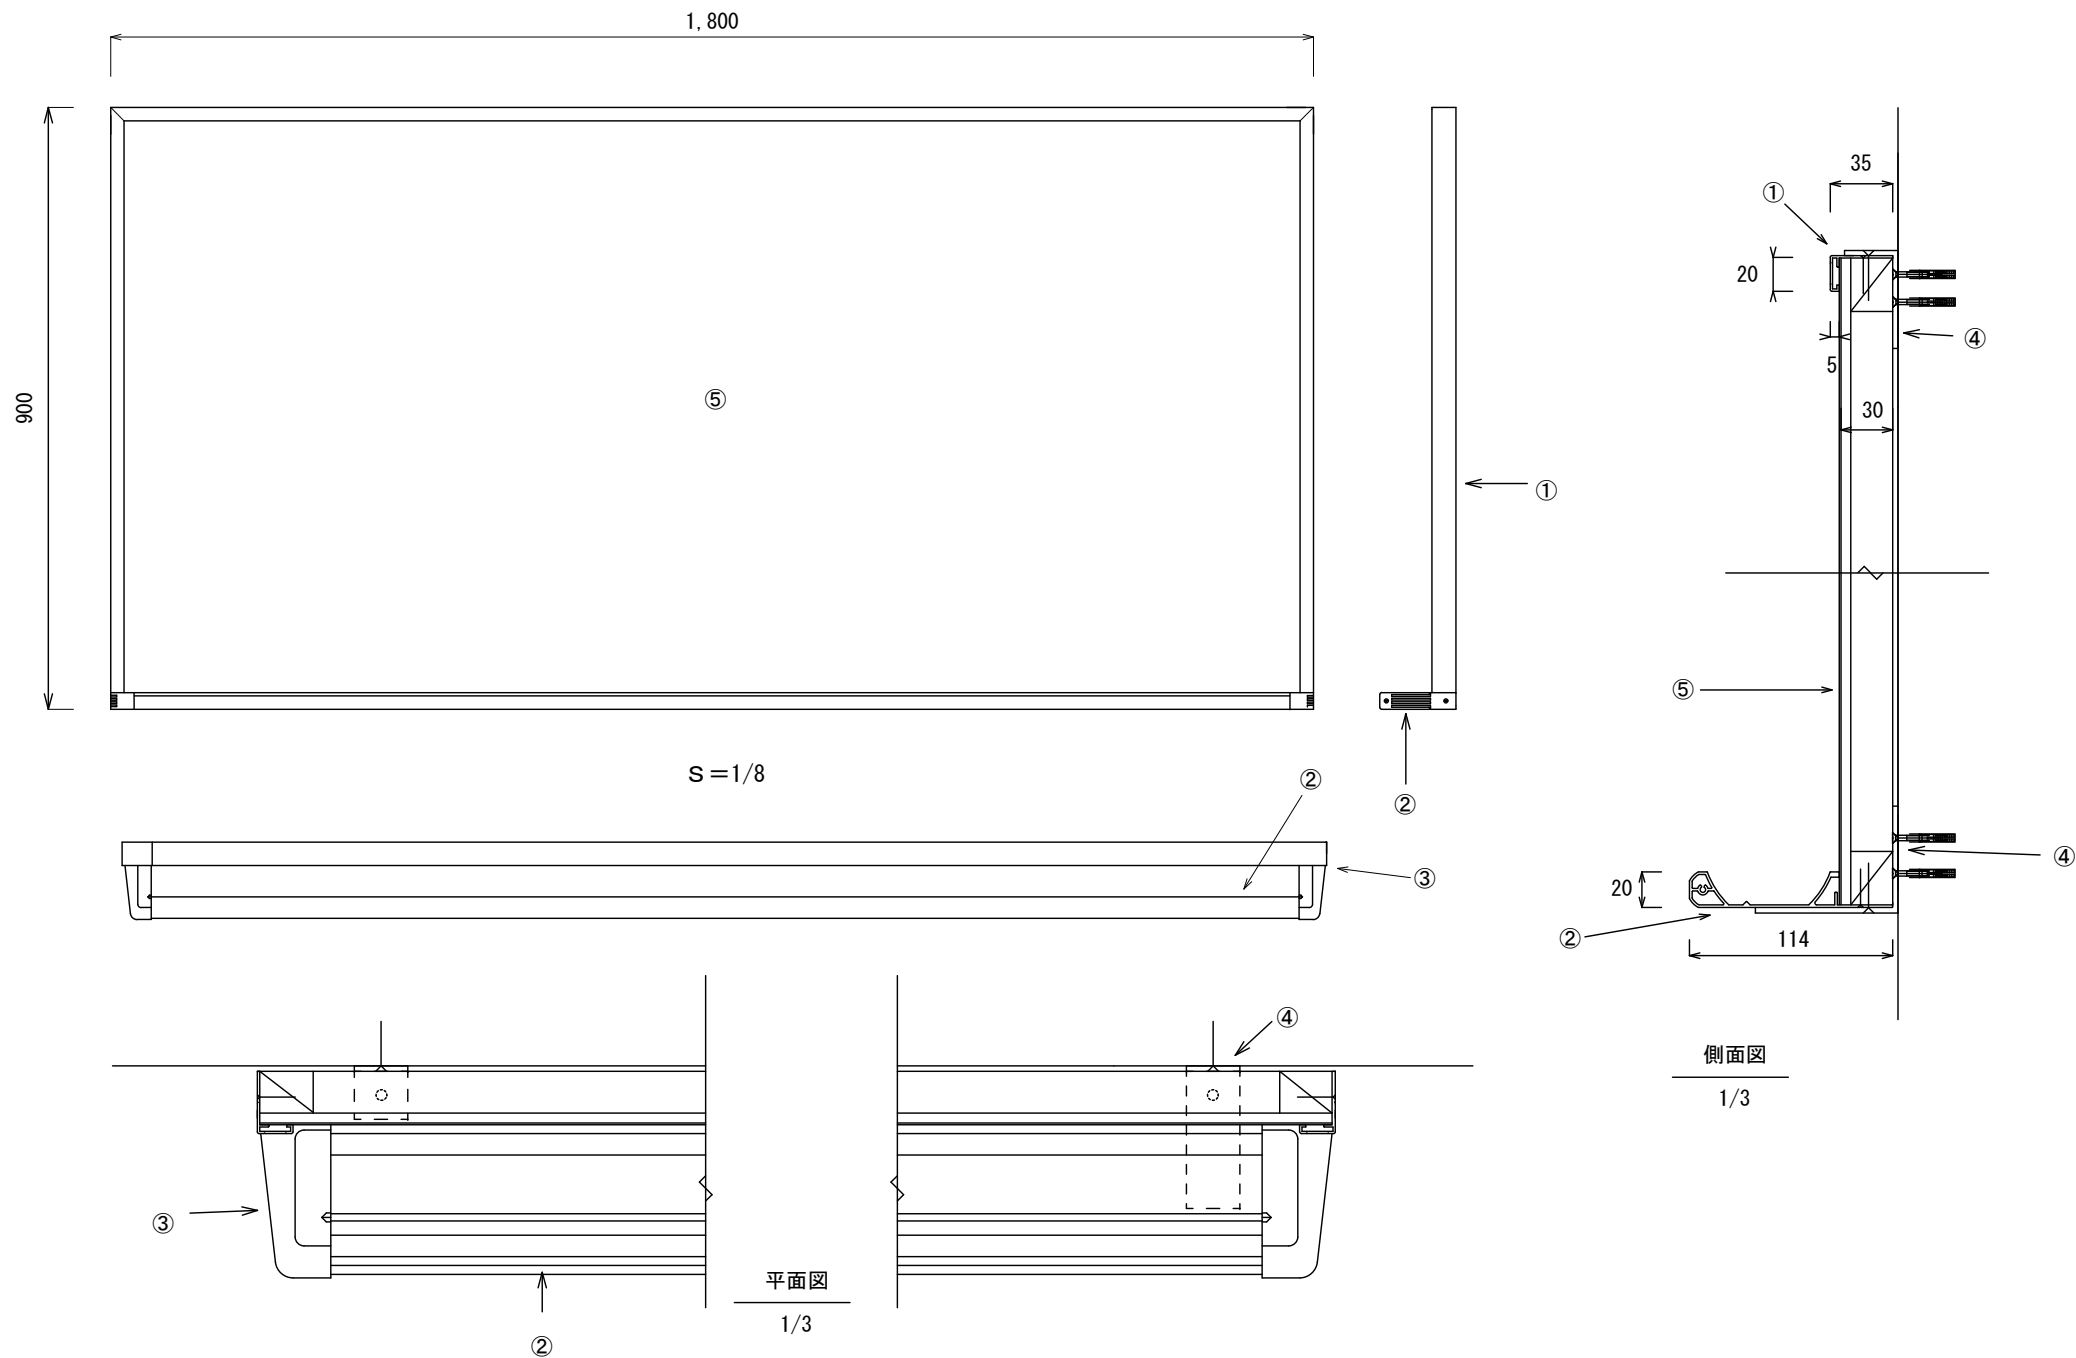

工事枠黒板 W1800×H900

承認	検図	④	取付金具	上30×60、下60×80		
		③	粉受サイドパーツ	ABS樹脂		
		②	粉受枠	アルミ押出型材		
尺度	1/8、1/3	①	三方枠	アルミ押出型材	⑤	アクリル板面