


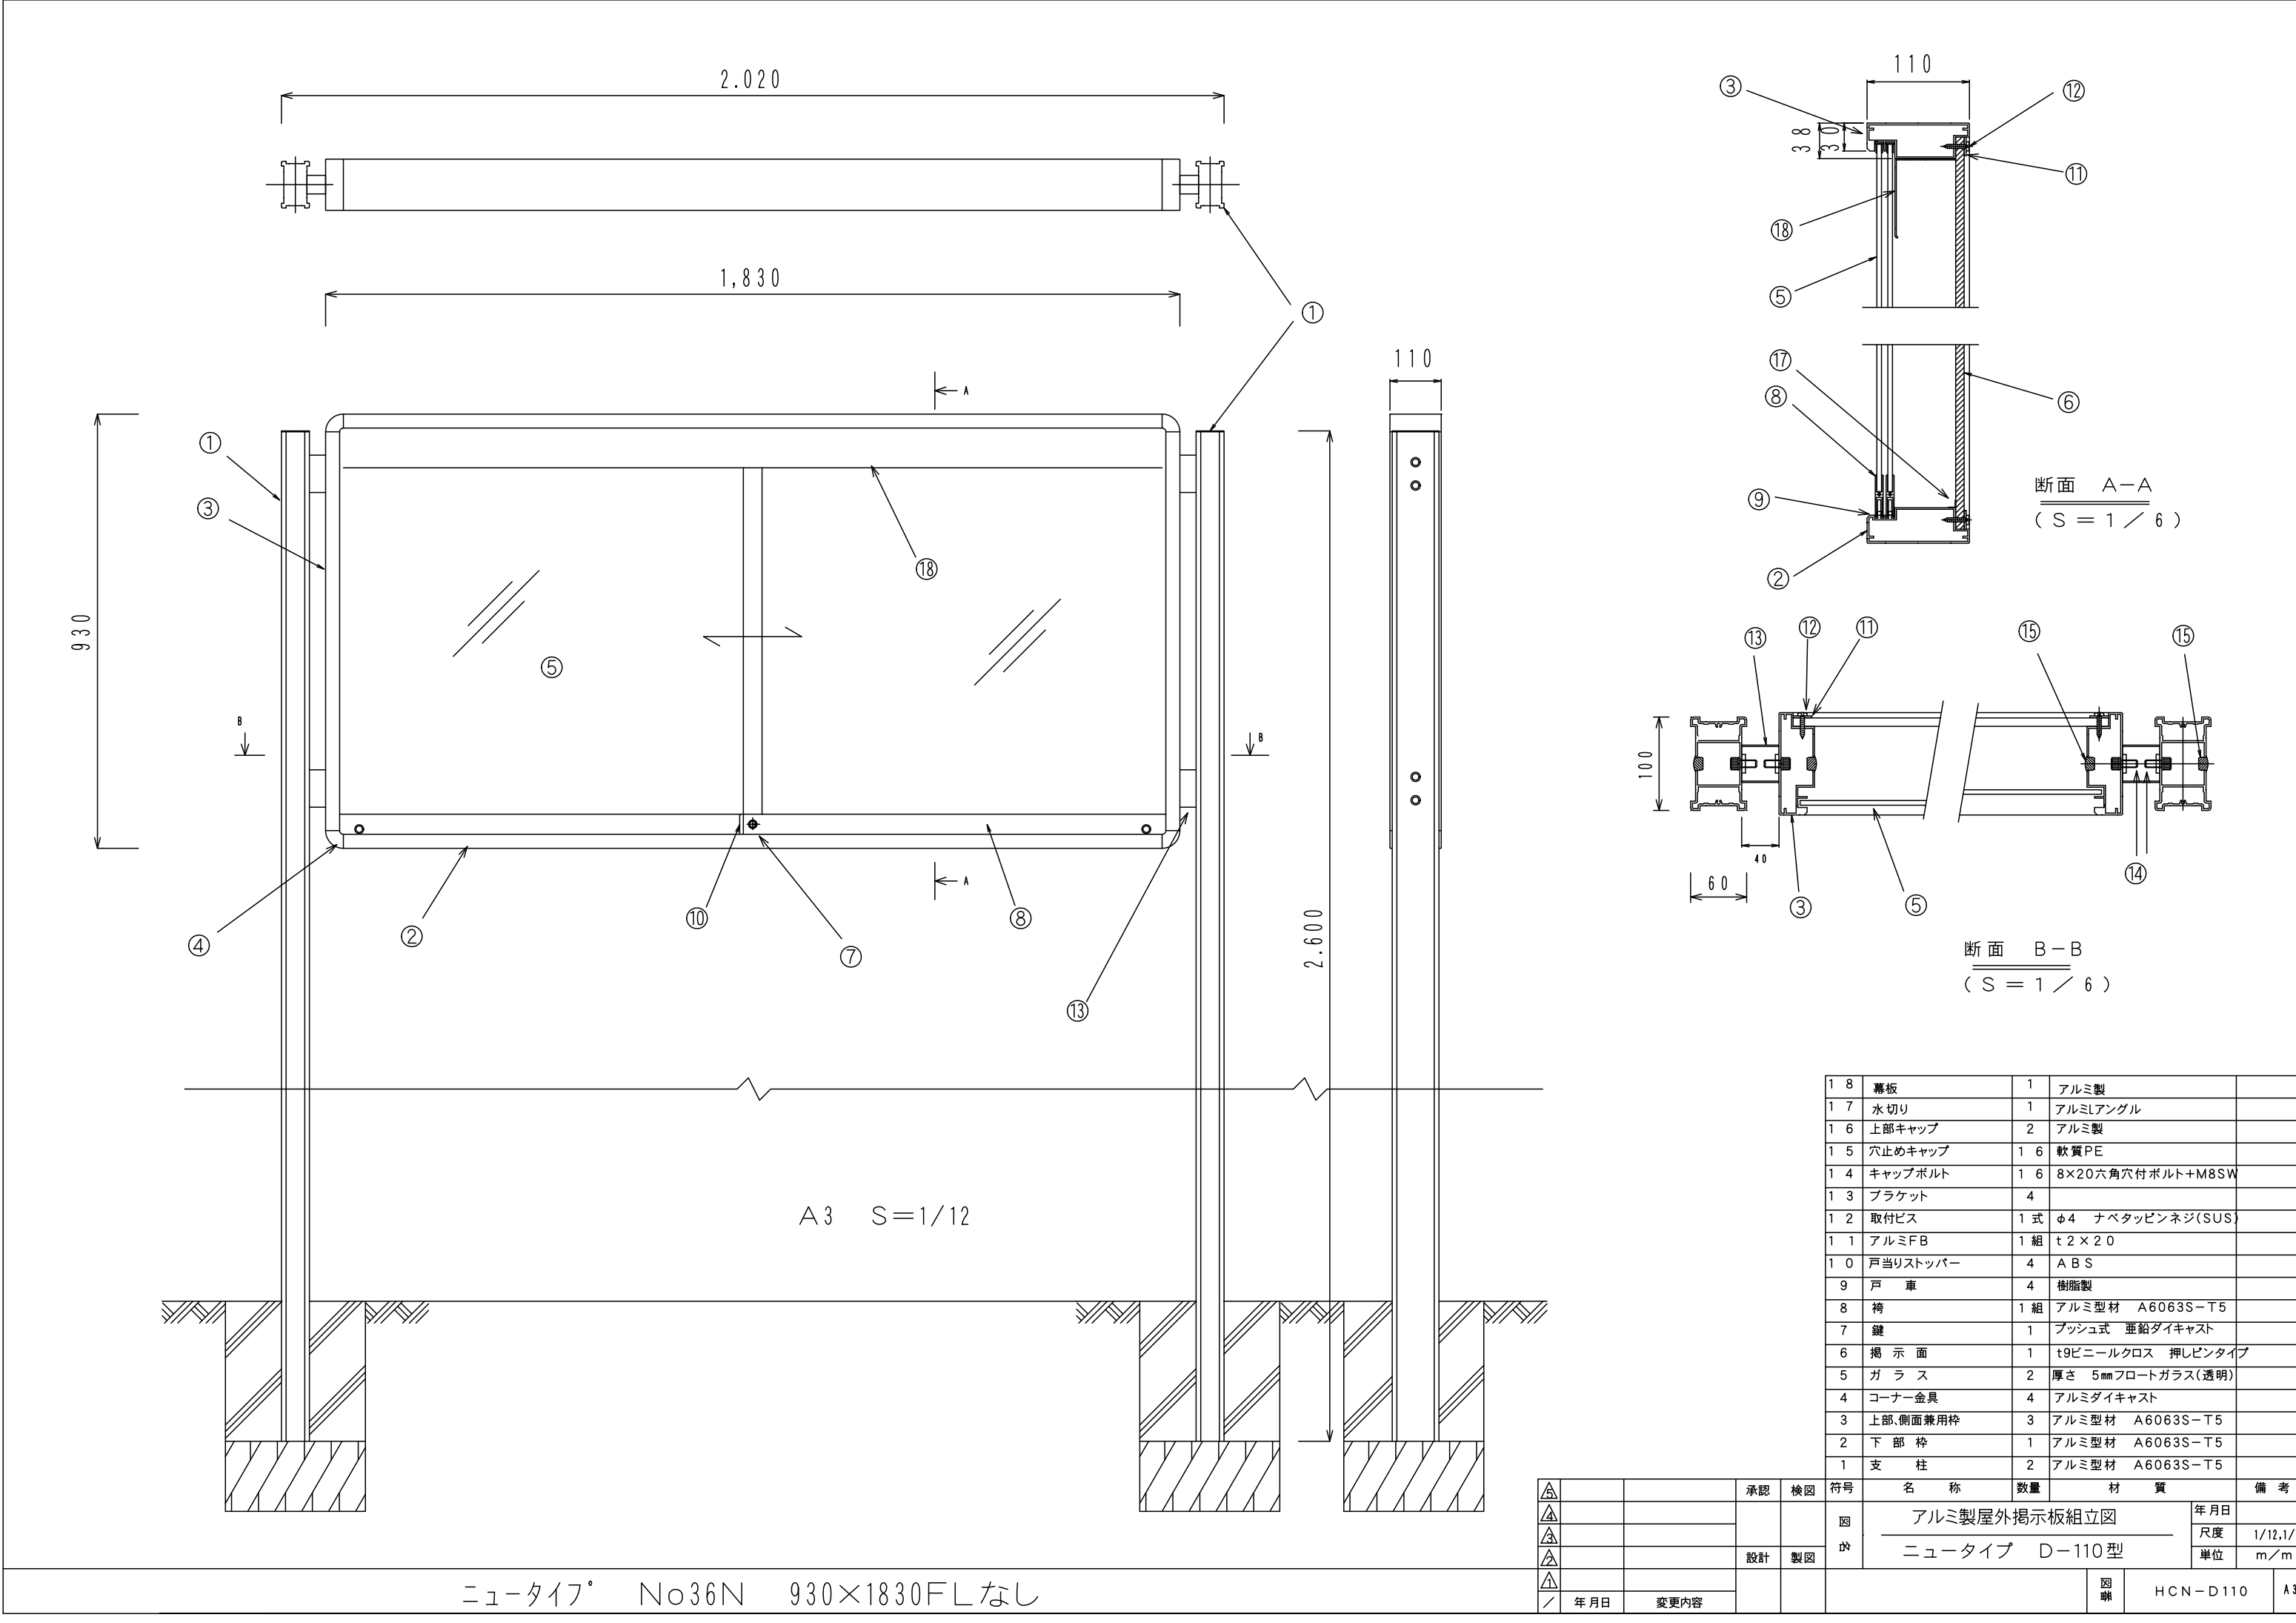

1 8	幕板	1	アルミ製	
1 7	水切り	1	アルミLアングル	
1 6	上部キャップ	2	アルミ製	
1 5	穴止めキャップ	1 6	軟質PE	
1 4	キャップボルト	1 6	8×20六角穴付ボルト+M8SW	
1 3	ブラケット	4		
1 2	取付ビス	1 式	φ4 ナベタッピンネジ(SUS)	
1 1	アルミFB	1 組	t 2 × 2 0	
1 0	戸当りストッパー	4	A B S	
9	戸 車	4	樹脂製	
8	枠	1 組	アルミ型材 A6063S-T5	
7	鍵	1	プッシュ式 亜鉛ダイキャスト	
6	掲 示 面	1	t9ビニールクロス 押しピンタイプ	
5	ガ ラ ス	2	厚さ 5mmフロートガラス(透明)	
4	コーナー金具	4	アルミダイキャスト	
3	上部、側面兼用枠	3	アルミ型材 A6063S-T5	
2	下 部 枠	1	アルミ型材 A6063S-T5	
1	支 柱	2	アルミ型材 A6063S-T5	

△			承認	検図	符号	名 称	数量	材 質	備 考
△					図	アルミ製屋外掲示板組立図		年月日	
△					材	ニュータイプ D-110 型		尺度	1/12,1/6
△			設計	製図				単位	m/m
△								図	
/	年月日	変更内容						略	HCN-D110 A3

ニュータイプ No36N 930×1830FLなし