


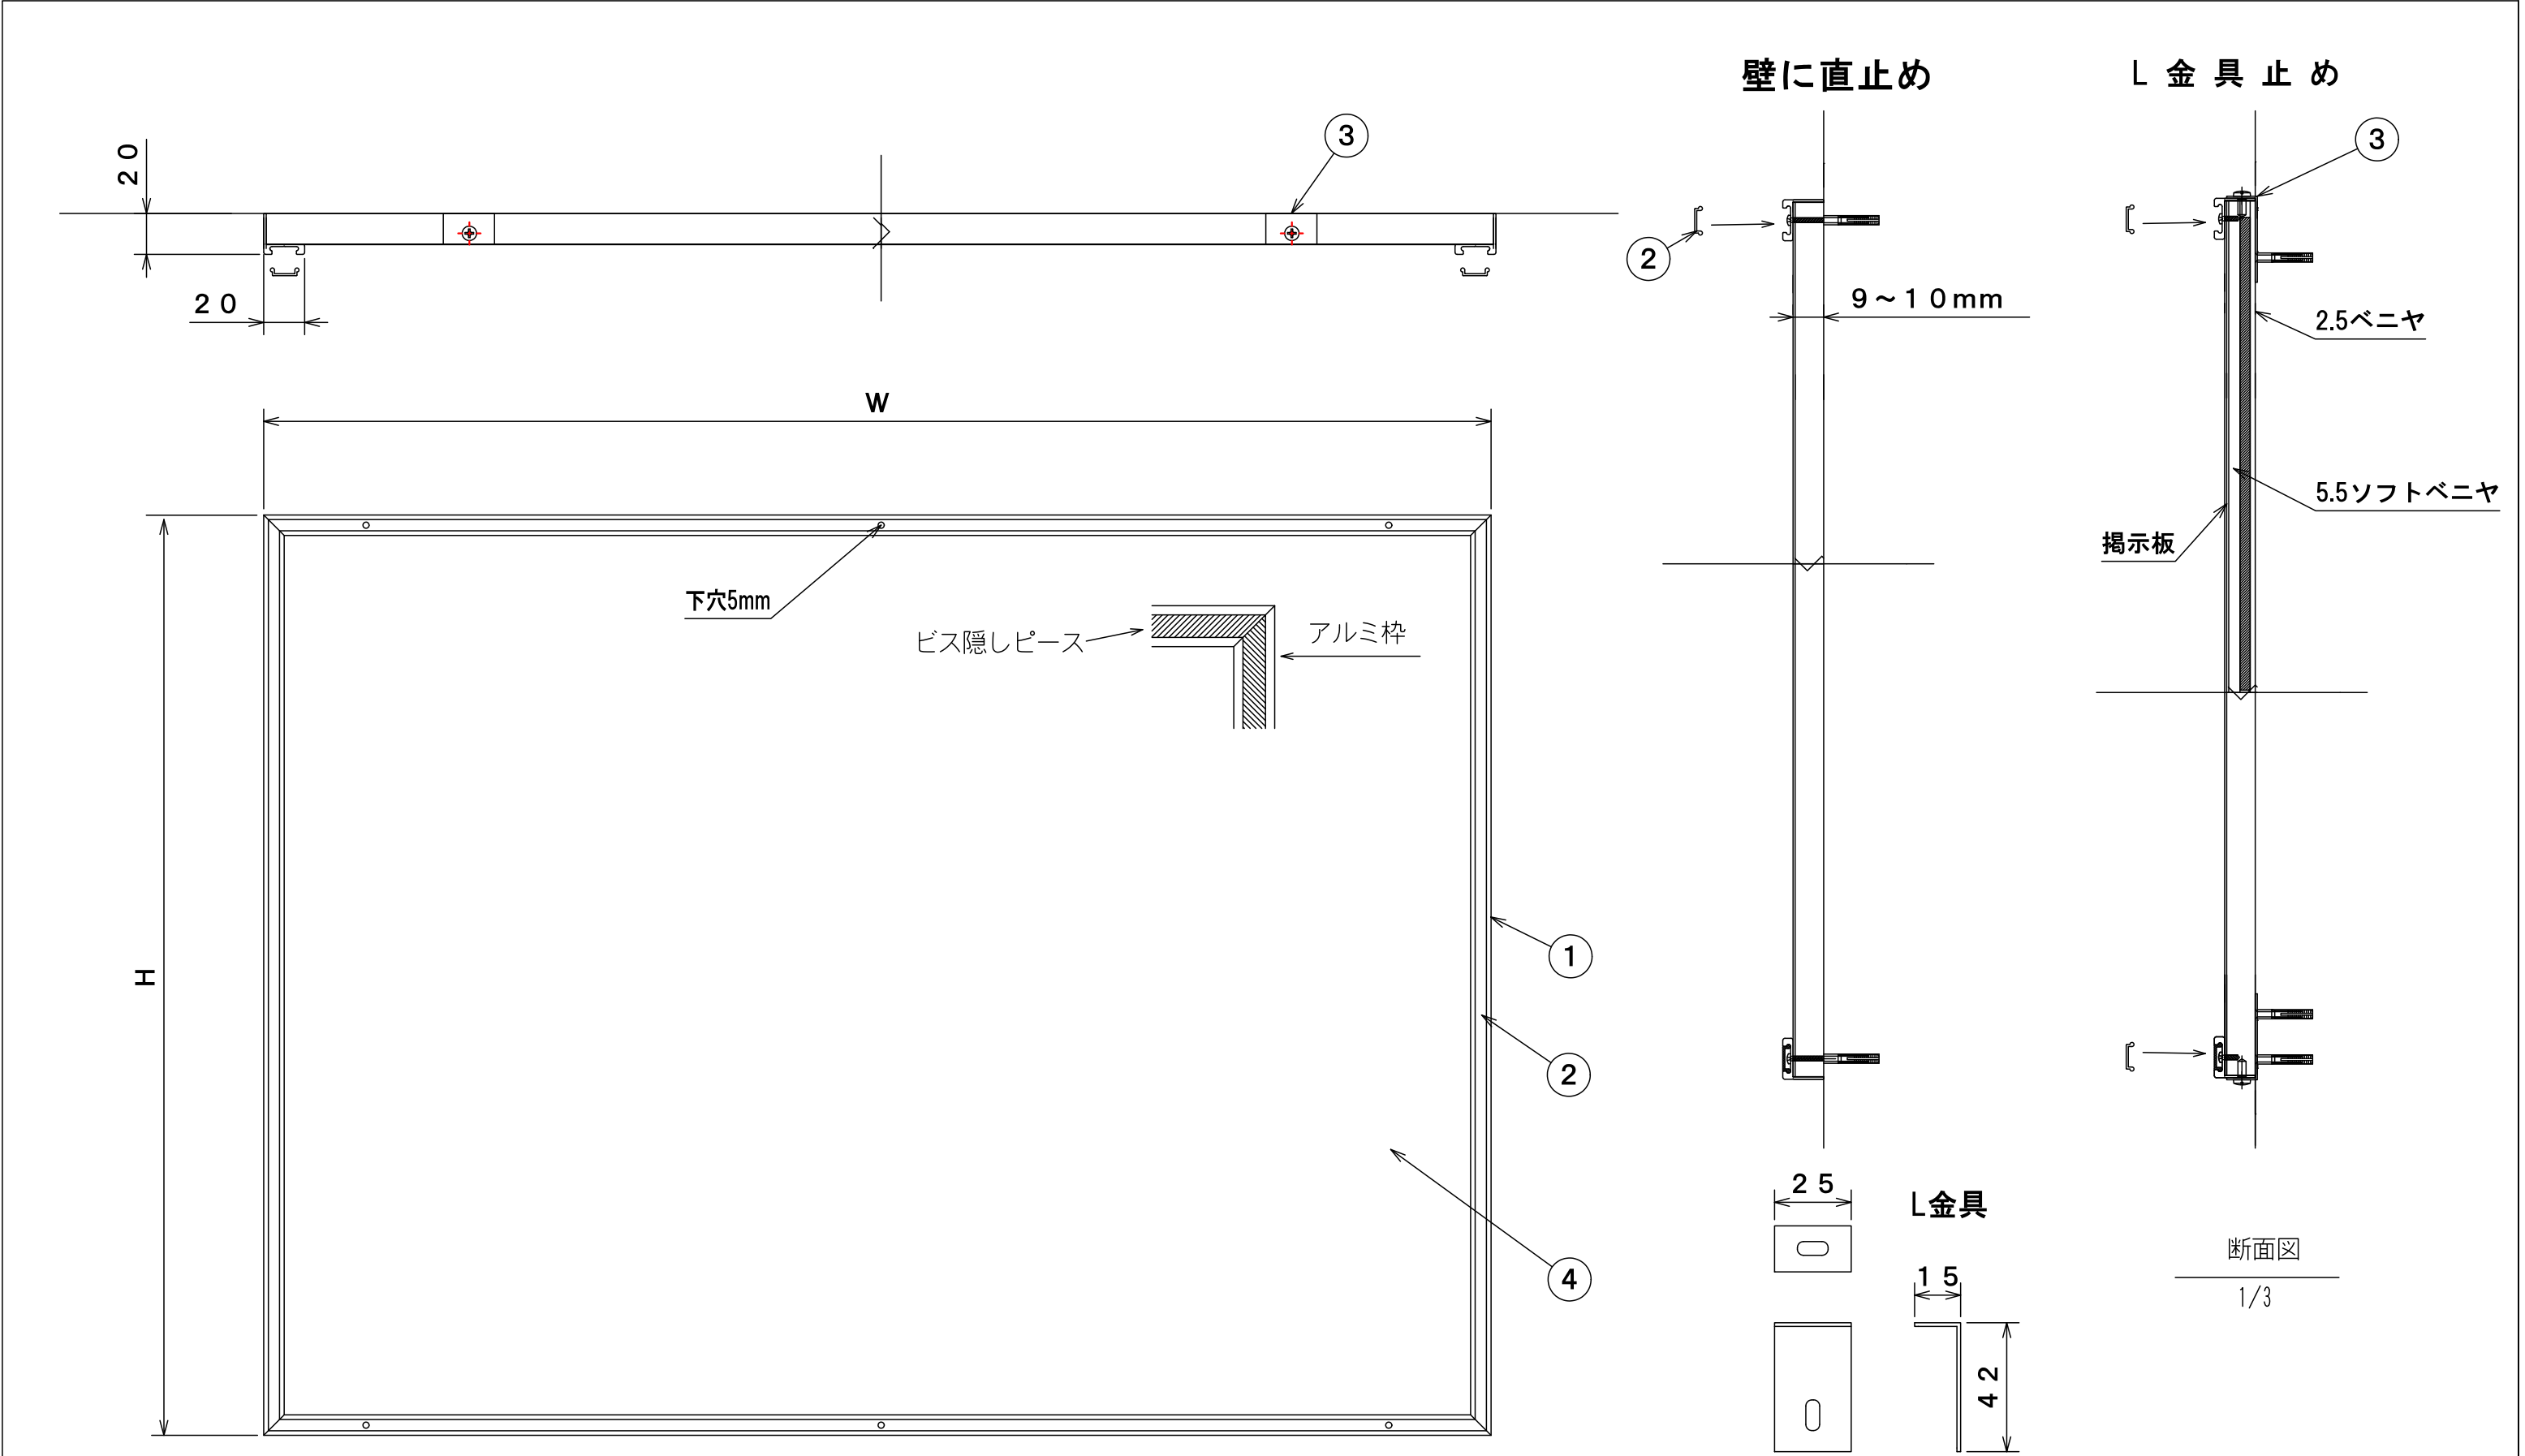

			承認	検図	④	パネル	厚み 1 4 ~ 1 5 mm		
					③	取付L金具	ユニクロメッキ 15x42mm		
			設計	製図	②	ビス隠しピース	ビス隠しピース	⑥	
	年月日	内容変更			①	四方枠	アルミ押出型材	⑤	
			尺度	1/3					
			単位	m/m					