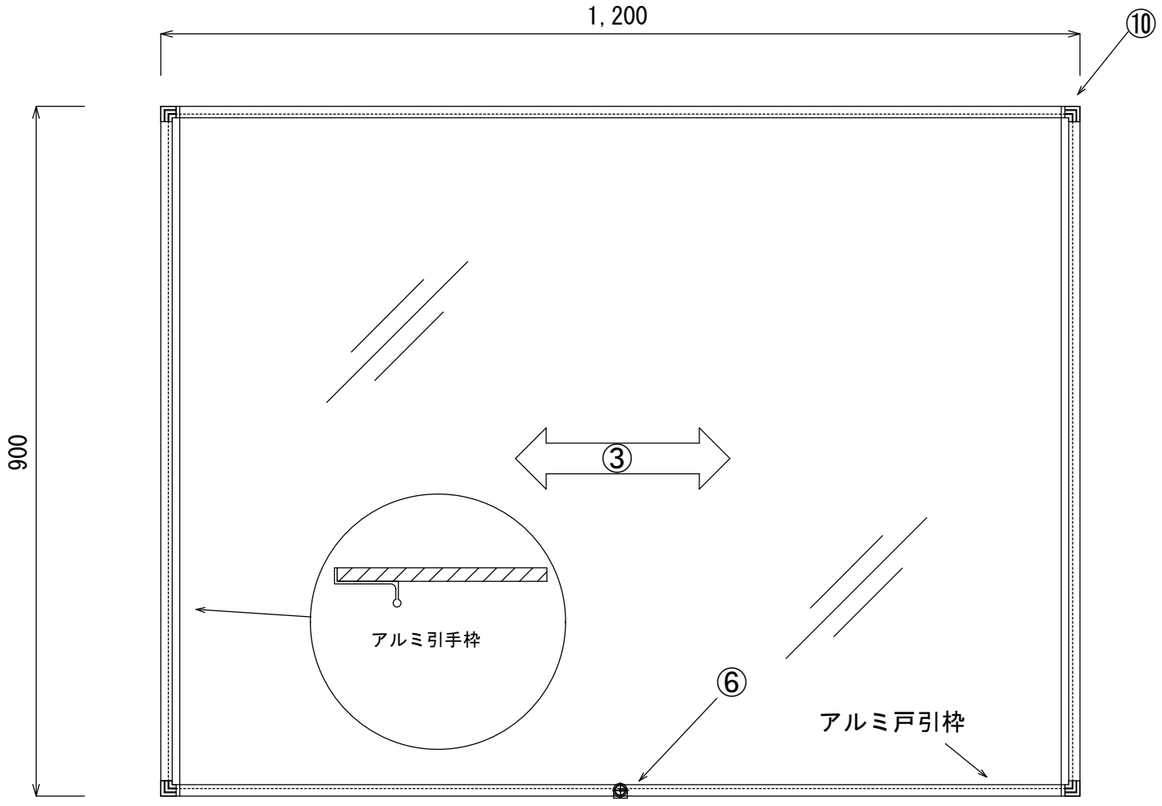

A3　S＝1/8

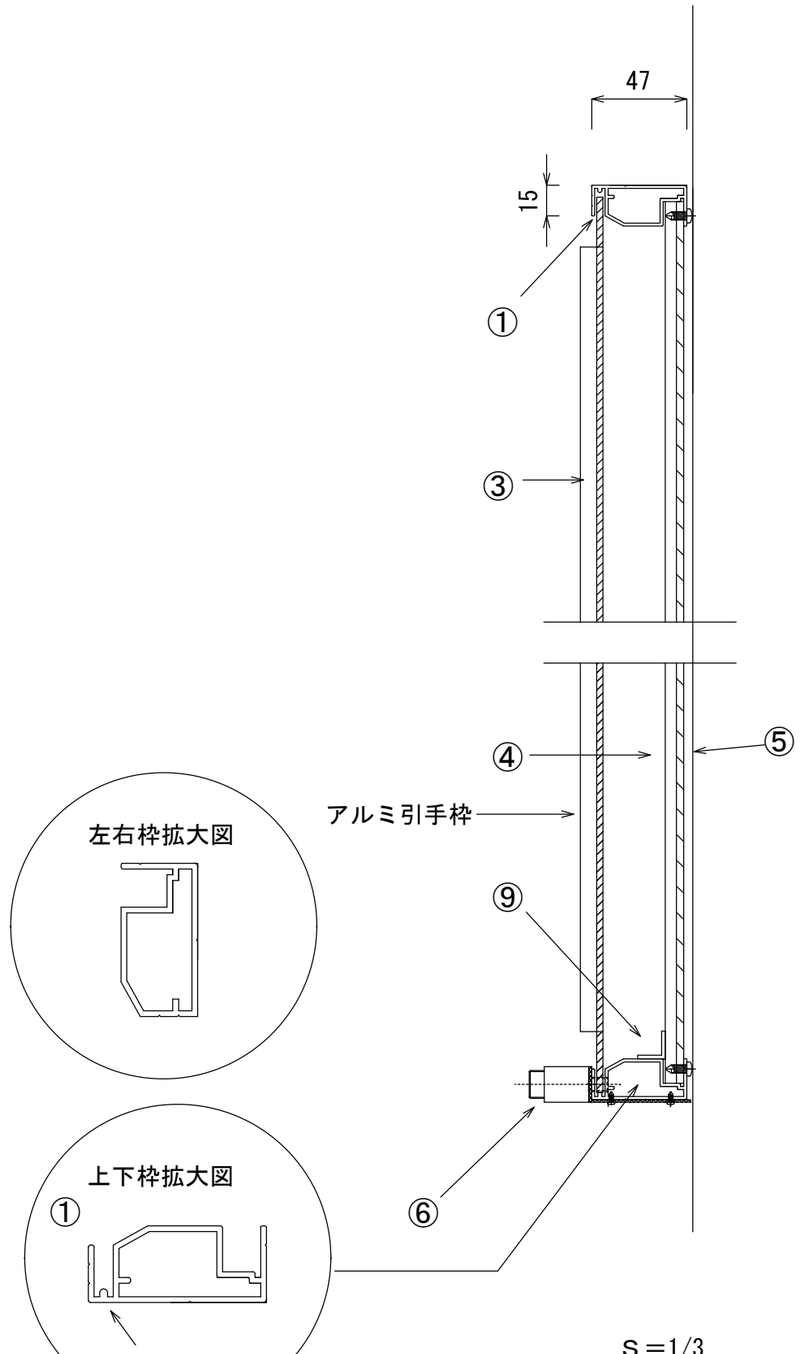

S＝1/3

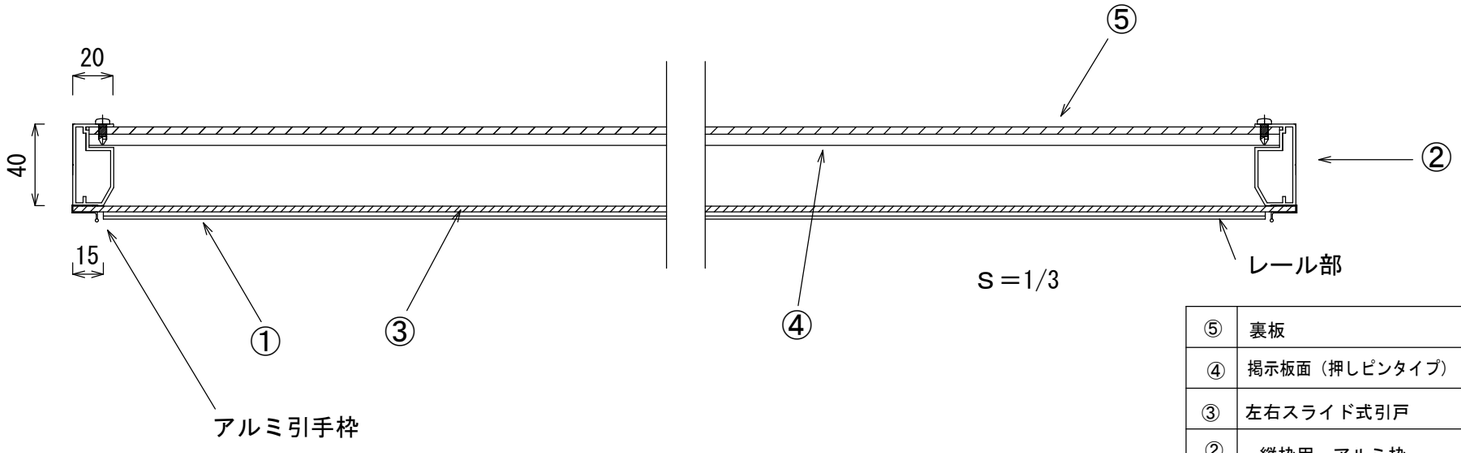

S＝1/3

⑤	裏板	アルミ複合板	⑩	コーナーパーツ	ＡＢＳ樹脂
④	掲示板面（押しピンタイプ）	5.5mmソフトベニヤ	⑨	水切り	9×9×1.2アルミアングル
③	左右スライド式引戸	アクリル透明3mm		カールプラグ、ビス	附属
②	縦枠用　アルミ枠	アルミ型材　シルバー		L金具	35×70　ステンレス
①	上下部用　アルミ枠	アルミ型材　シルバー	⑥	鍵	プッシュ錠

HKK　かんたんケース　H900×W1200

縮尺	1/8,1/3