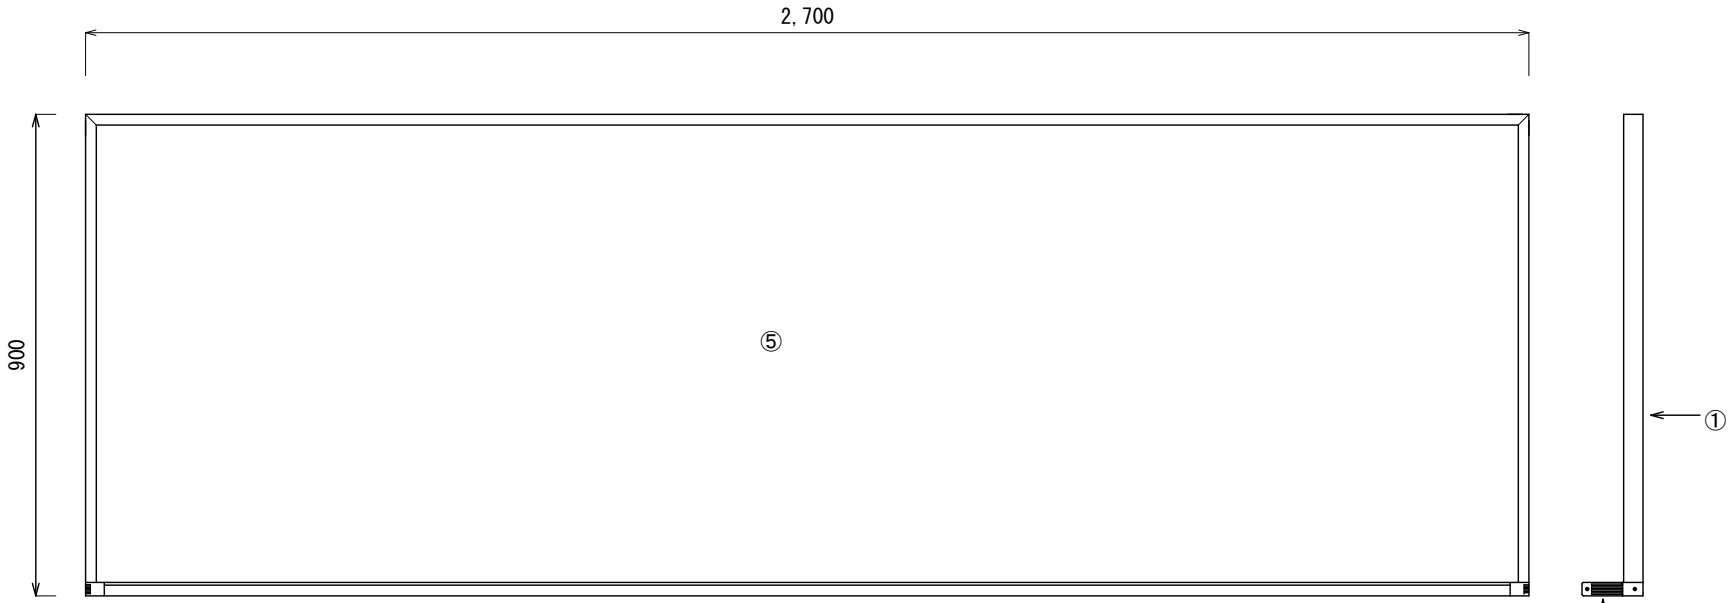

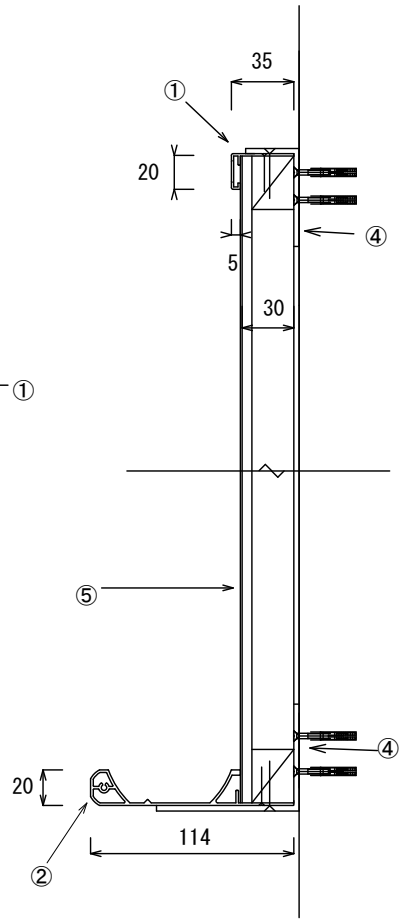

側面図

1/3

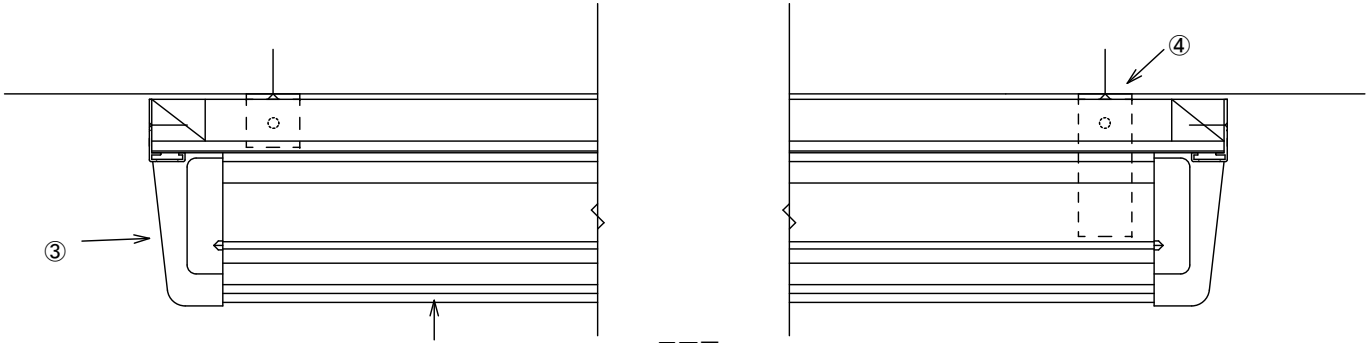

平面図

1/3

承認	検図					
		④	取付金具	上30×60、下60×80		
		③	粉受サイドパーツ	ABS樹脂		
		②	粉受枠	アルミ押出型材		
尺度	1/10、1/3	①	三方枠	アルミ押出型材	⑤ ｽﾁｰﾙｸﾞﾘｰﾝ板面	

工事枠黒板　　W2700×H900