

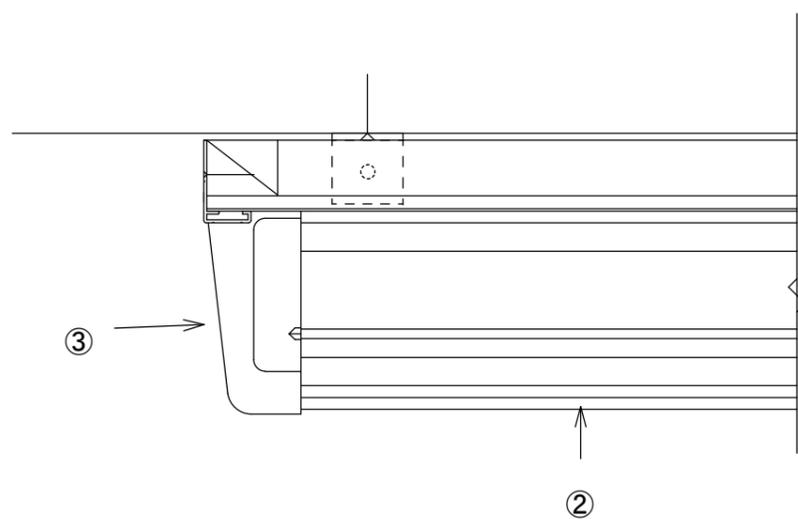


S = 1/12

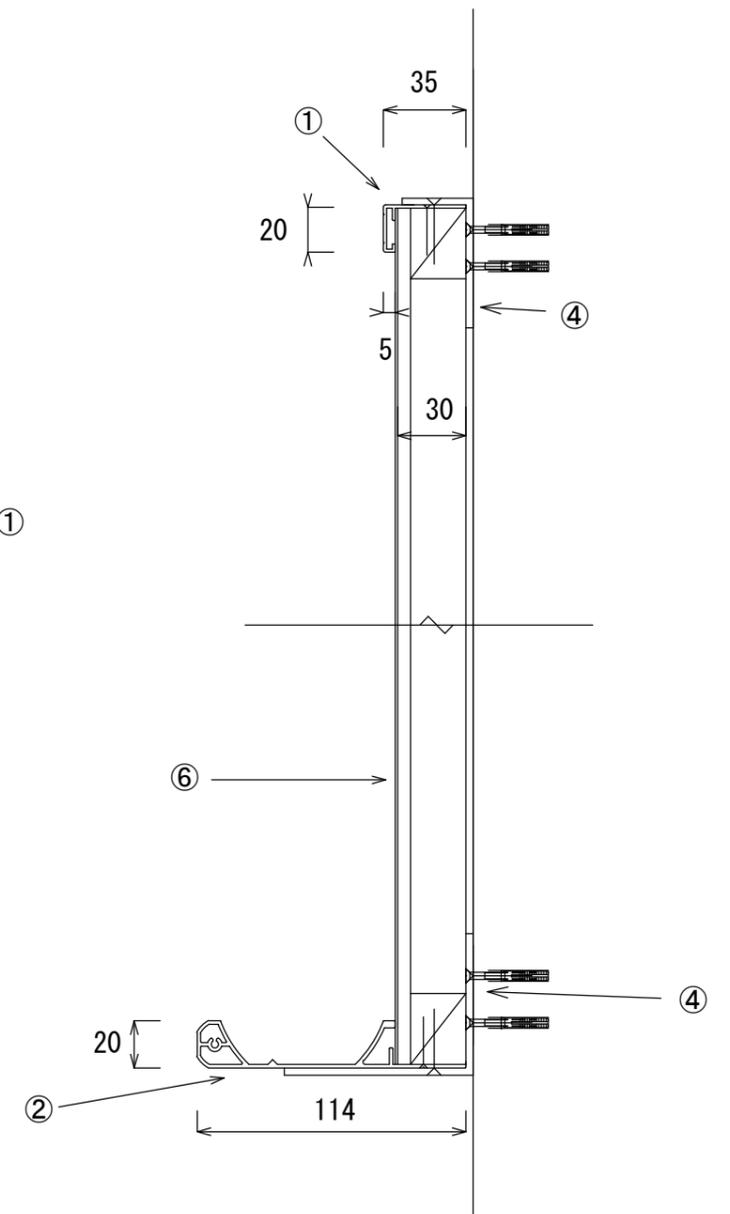

1/3

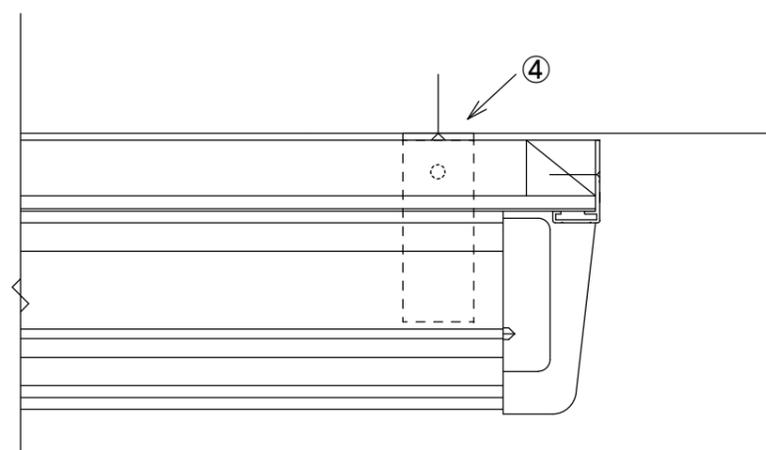

側面図

1/3

④	取付金具	上30×60、下60×80		
③	粉受サイドパーツ	ABS樹脂		
②	粉受枠	アルミ押出型材	⑥	ホワイトボード ホーロー製
①	三方枠	アルミ押出型材		

工事用 白板 W2400×H900

縮尺 A3 S=1/12, 1/3