
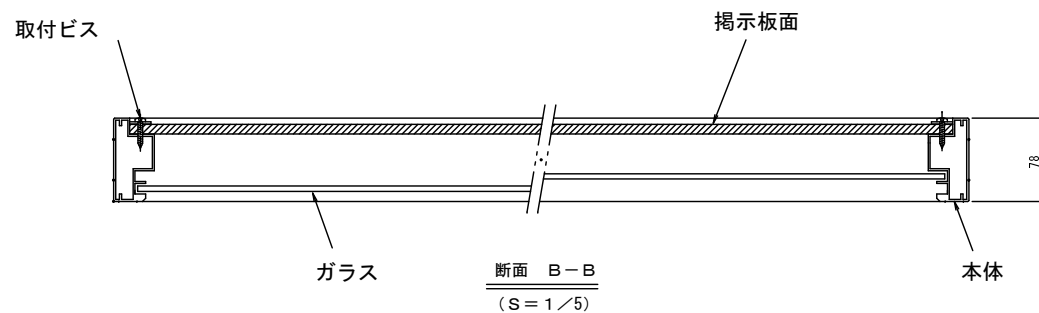
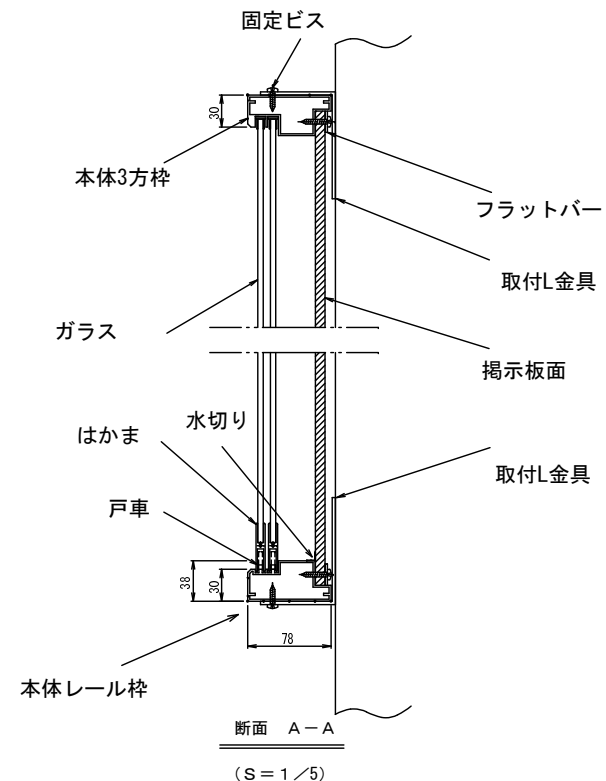


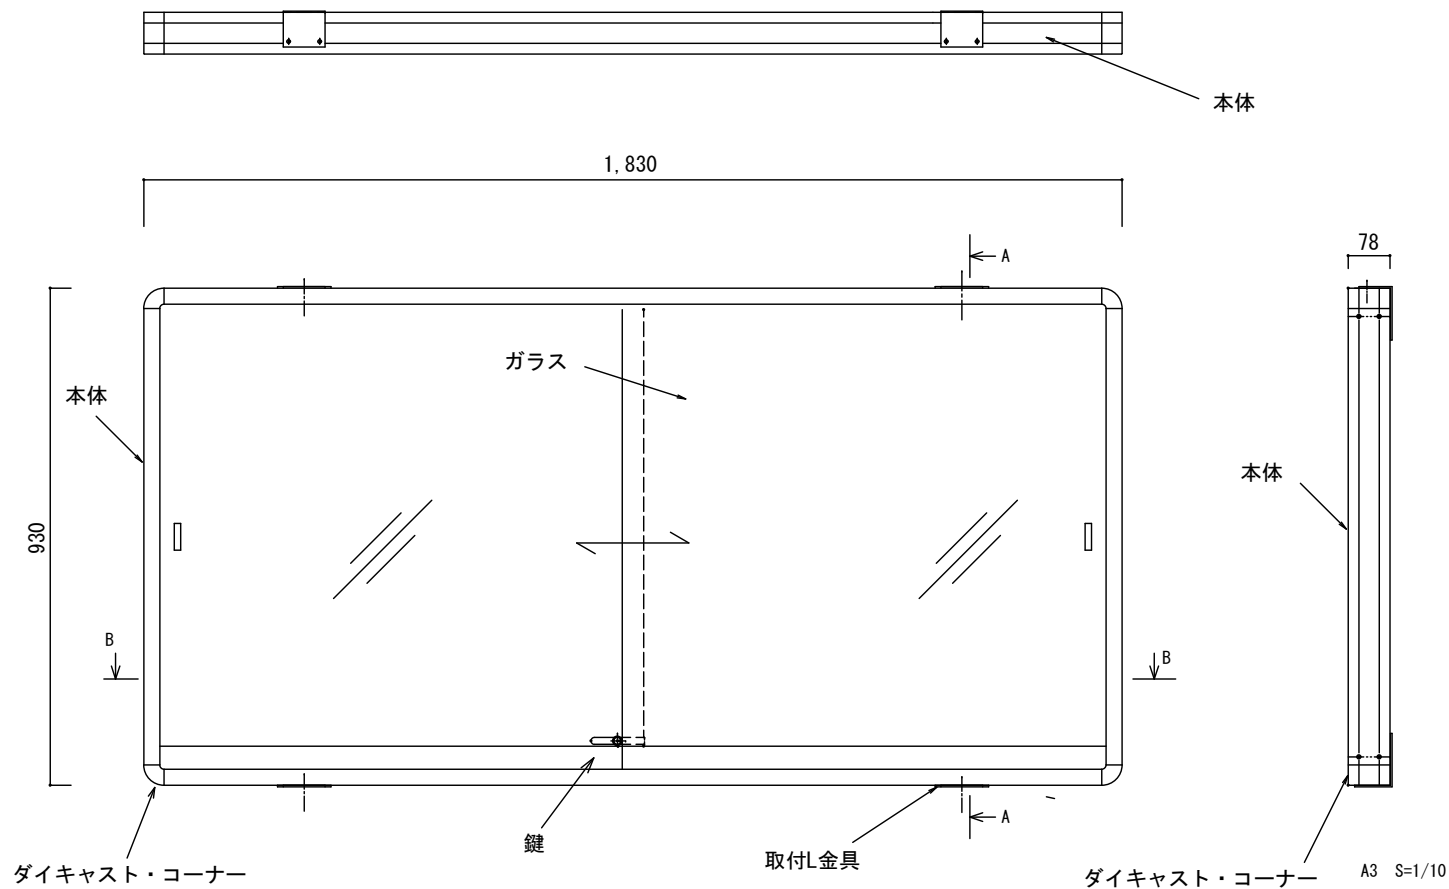

水切り	1	アルミLアングル			
コーナー金具取付ビス	1式	M4×8 皿小ネジ (SUS)			
取付ビス	1式	φ4 ナベタッピンネジ (SUS)			
上下固定金具	2組	アルミ型材			
アルミFB	1組	t2×20			
戸当りストッパー	4	ABS			
戸車	4	樹脂製			
棒	1組	アルミ型材			
鍵	1	シリンダー錠			
掲示面	1	t9 押しピンタイプ レザー			
ガラス	2枚	厚さ 5mmフロートガラス (透明)			
コーナー金具	4	アルミダイキャスト			
上部、側面兼用枠	3	アルミ型材			
下部枠	1	アルミ型材			
名	数	材	質	備	考
アルミ製屋外掲示板組立図				年月日	
D-80型 (壁付仕様)				尺度	1/10, 1/5
				単位	m/m
年月日	変更内容			図	
				回	
				聯	
				HC-DW80	A3

D80タイプ No.36SK 1830×930